


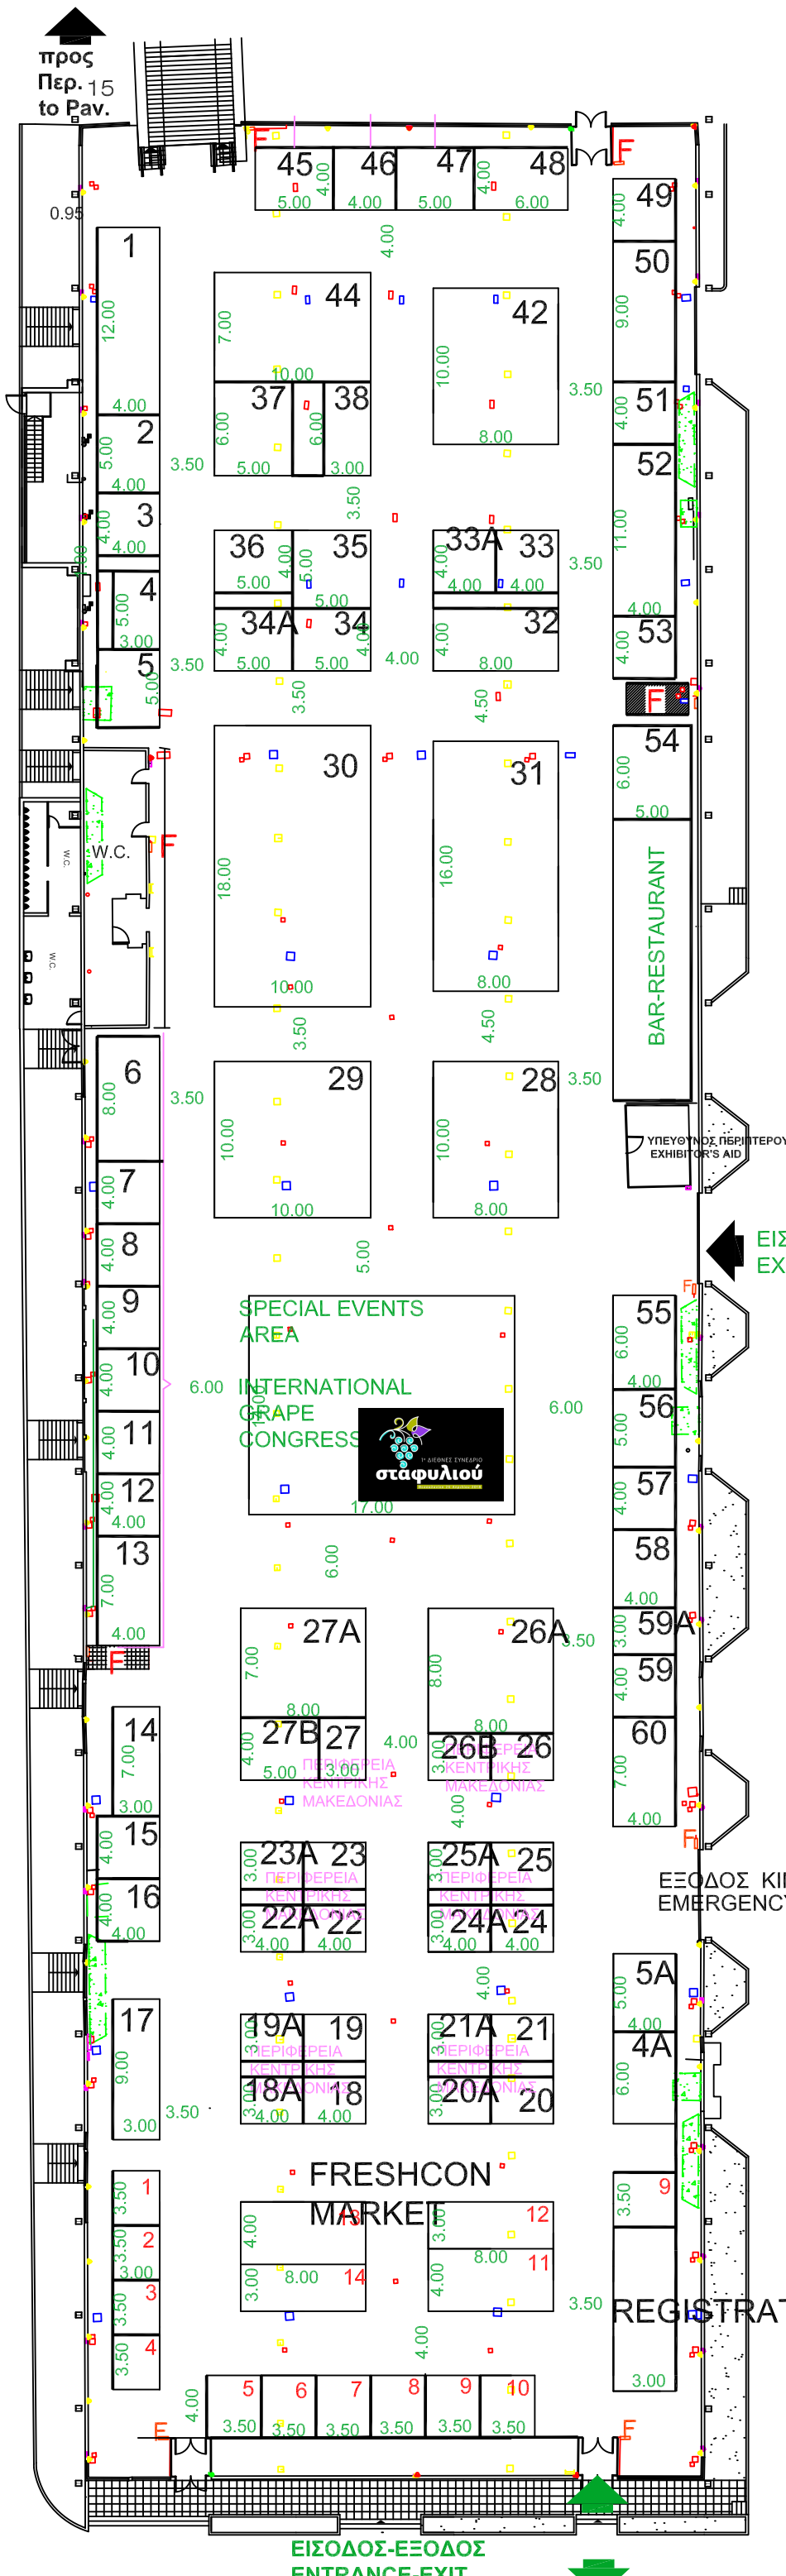

26-28
04.2018
ΔΙΕΘΝΕΣ ΕΚΘΕΣΙΑΚΟ &
ΣΥΝΕΔΡΙΑΚΟ ΚΕΝΤΡΟ
ΘΕΣΣΑΛΟΝΙΚΗΣ

26-28/04/2018

ΠΕΡΙΠΤΕΡΟ
PAVILION
ΚΛΙΜΑΚΑ 1.400
SCALE

13

ΕΙΣΟΔΟΣ ΕΚΘΕΜΑΤΩΝ
EXHIBITS ENTRANCE

ΕΞΟΔΟΣ ΚΙΝΔΥΝΟΥ
EMERGENCY EXIT

ΚΤΙΡΙΟ Νο 13
ΙΣΟΓΕΙΟ
ΚΛΙΜΑΚΑ 1:400
ΣΤΟΙΧΕΙΑ ΚΤΙΡΙΟΥ
ΣΙΔΗΡΟΚΑΤΑΣΚΕΥΗ
ΘΕΡΜΑΝΣΗ ΨΥΞΗ
ΗΛΕΚ. 380/220
ΩΦ. ΕΜΒΑΔΟ 5188.10 Μ2
ΕΠΙΤΡ. ΒΑΡΟΣ 750 Kg/ m2
ΥΨΟΣ : 5.50
max ΥΨΟΣ Κατώ από τους
ΑΕΡΑΓΩΓΟΥΣ 3,50 μέτρα

ΗΛΕΚΤΡΟΛΟΓΙΚΟΙ ΠΙΝΑΚΕΣ, AIRCONDITION
& ΠΥΡΟΣΒΕΣΤΙΚΕΣ ΦΩΛΙΕΣ
ΝΑ ΕΙΝΑΙ ΠΡΟΣΒΑΣΙΜΕΣ!

ELECTRICAL BOXES, AIRCONDITION
& FIRE EXTINGUISHER
MUST BE ACCESSIBLE!

ΓΡΑΦΕΙΟ ΥΠΕΥΘΥΝΟΥ
ΤΗΛ. 2310/291512
FAX 2310/291578

ΠΡΙΖΑΔΕΗ
ΠΡΙΖΑΔΕΗ 1
ΠΡΙΖΑΔΕΗ
ΔΙΑΚΟΠΤΗΣ
ΠΥΡΟΣΒΕΣΤΙΚΟΣ ΣΥΝΑΓΕΡΜΟΣ
ΦΡΕΑΤΙΟ ΑΠΟΧΕΤΕΥΣΗΣ
ΦΡΕΑΤΙΟ ΔΕΗ
ΦΡΕΑΤΙΟ ΝΕΡΟΥ
ΦΡΕΑΤΙΟ ΝΕΚΡΟ
ΦΡΕΑΤΙΟ ΟΤΕ
ΦΡΕΑΤΙΟ ΟΤΕ-ΝΕΡΟΥ
ΠΙΝΑΚΑΣ ΔΕΗ
ΠΑΡΟΧΗ ΑΠΟΧΕΤΕΥΣΗΣ
ΠΑΡΟΧΗ ΡΕΥΜΑΤΟΣ
ΠΑΡΟΧΗ ΝΕΡΟΥ
ΤΗΛΕΦΩΝΙΚΟΣ ΘΑΛΑΜΟΣ
ΠΥΡΟΣΒΕΣΤΙΚΗ ΦΩΛΙΑ
ΑΕΡΑΓΩΓΟΣ

TECHNICAL DETAILS
HOUSING FOR WATER SUPPLY AND SEWERAGE
HOUSING FOR ELECTRIC POWER
ELECTRICAL BOXES
FIRE EXTINGUISHER
TELEPHONE LINES
ELECTRICAL POWER OUTLET
TELEPHONE CONNECTOR
max HEIGHT 5.50m
max height under air duct 3.50m
loading area 5188.10m2
AIR DUCT

REGISTRATION

ΕΙΣΟΔΟΣ-ΕΞΟΔΟΣ
ENTRANCE-EXIT