

34η ΕΧΡΟ Δυτ. Μακεδονίας

1η Πολυκλαδική Έκθεση Προϊόντων και Υπηρεσιών



1ο Συνέδριο του Αναπτυξιακού Τρίπτυχου
της Περιφέρειας μας
Τουρισμός - Πολιτισμός - Τοπικά Προϊόντα
Profile - Συγκριτικά Πλεονεκτήματα - Brand Name

ΣΧΕΔΙΑΓΡΑΜΜΑ ΧΩΡΟΥ



Δόμηση

Διακόσμηση

Κατοικία

Γραφείο

Επαγγελματικός
Εξοπλισμός

Υπηρεσίες -
Τεχνολογία

Αυτο - Moto -
Αξεσουάρ

Τρόφιμα - Ποτά

Άθληση - Χόμπι -
Καλλωπισμός

Τουρισμός

8-12 ΜΑΙΟΥ 2019

ΕΚΘΕΣΙΑΚΟ ΚΕΝΤΡΟ Δ.Μ. ΚΟΙΛΑ ΚΟΖΑΝΗΣ

Διοργάνωση:  **ΕΚΘΕΣΙΑΚΟ ΚΕΝΤΡΟ**
ΔΥΤΙΚΗΣ ΜΑΚΕΔΟΝΙΑΣ



Υπό την Αιγίδα:



ΔΗΜΟΣ ΚΟΖΑΝΗΣ

Με την Συνεργασία:



ΕΜΠΟΡΙΚΟΣ ΣΥΛΛΟΓΟΣ
ΚΟΖΑΝΗΣ



ΕΜΠΟΡΙΚΟΣ ΣΥΛΛΟΓΟΣ
ΠΙΤΟΛΕΜΑΪΔΑΣ

Με την Υποστήριξη:



Ανάδοχος Επιμέλειας:




ΔΙΚΤΥΟ ΕΜΠΟΡΙΚΩΝ ΕΚΘΕΣΕΩΝ
ΜΙΧΑΗΛΗΣ ΜΑΚΑΡΙΟΥ ΚΑΙ ΣΥΝΕΡΓΑΤΕΣ

ΚΑΤΑΣΚΕΥΗ & ΔΙΟΡΓΑΝΩΣΗ ΕΜΠΟΡΙΚΩΝ ΕΚΘΕΣΕΩΝ ΚΑΙ ΠΕΡΙΠΤΕΡΩΝ
Γραβιάς 6, 65201 Καβάλα | Τηλ./ Fax: 2510-225300 | Κινητό 69457 63583, 69471 84264
e-mail: mixmak1963@gmail.com | www.expo-diktyo.gr
Γραφείο Αναδόχου στο Εκθεσιακό Κέντρο: ΤΗΛ. 24610 45976, 45978 | FAX: 45977

ΕΚΘΕΣΙΑΚΟ ΚΕΝΤΡΟ ΚΟΖΑΝΗΣ
ΙΣΟΓΕΙΟ


WC

ΕΙΣΟΔΟΣ
ΕΜΠΟΡΕΥΜΑΤΩΝ

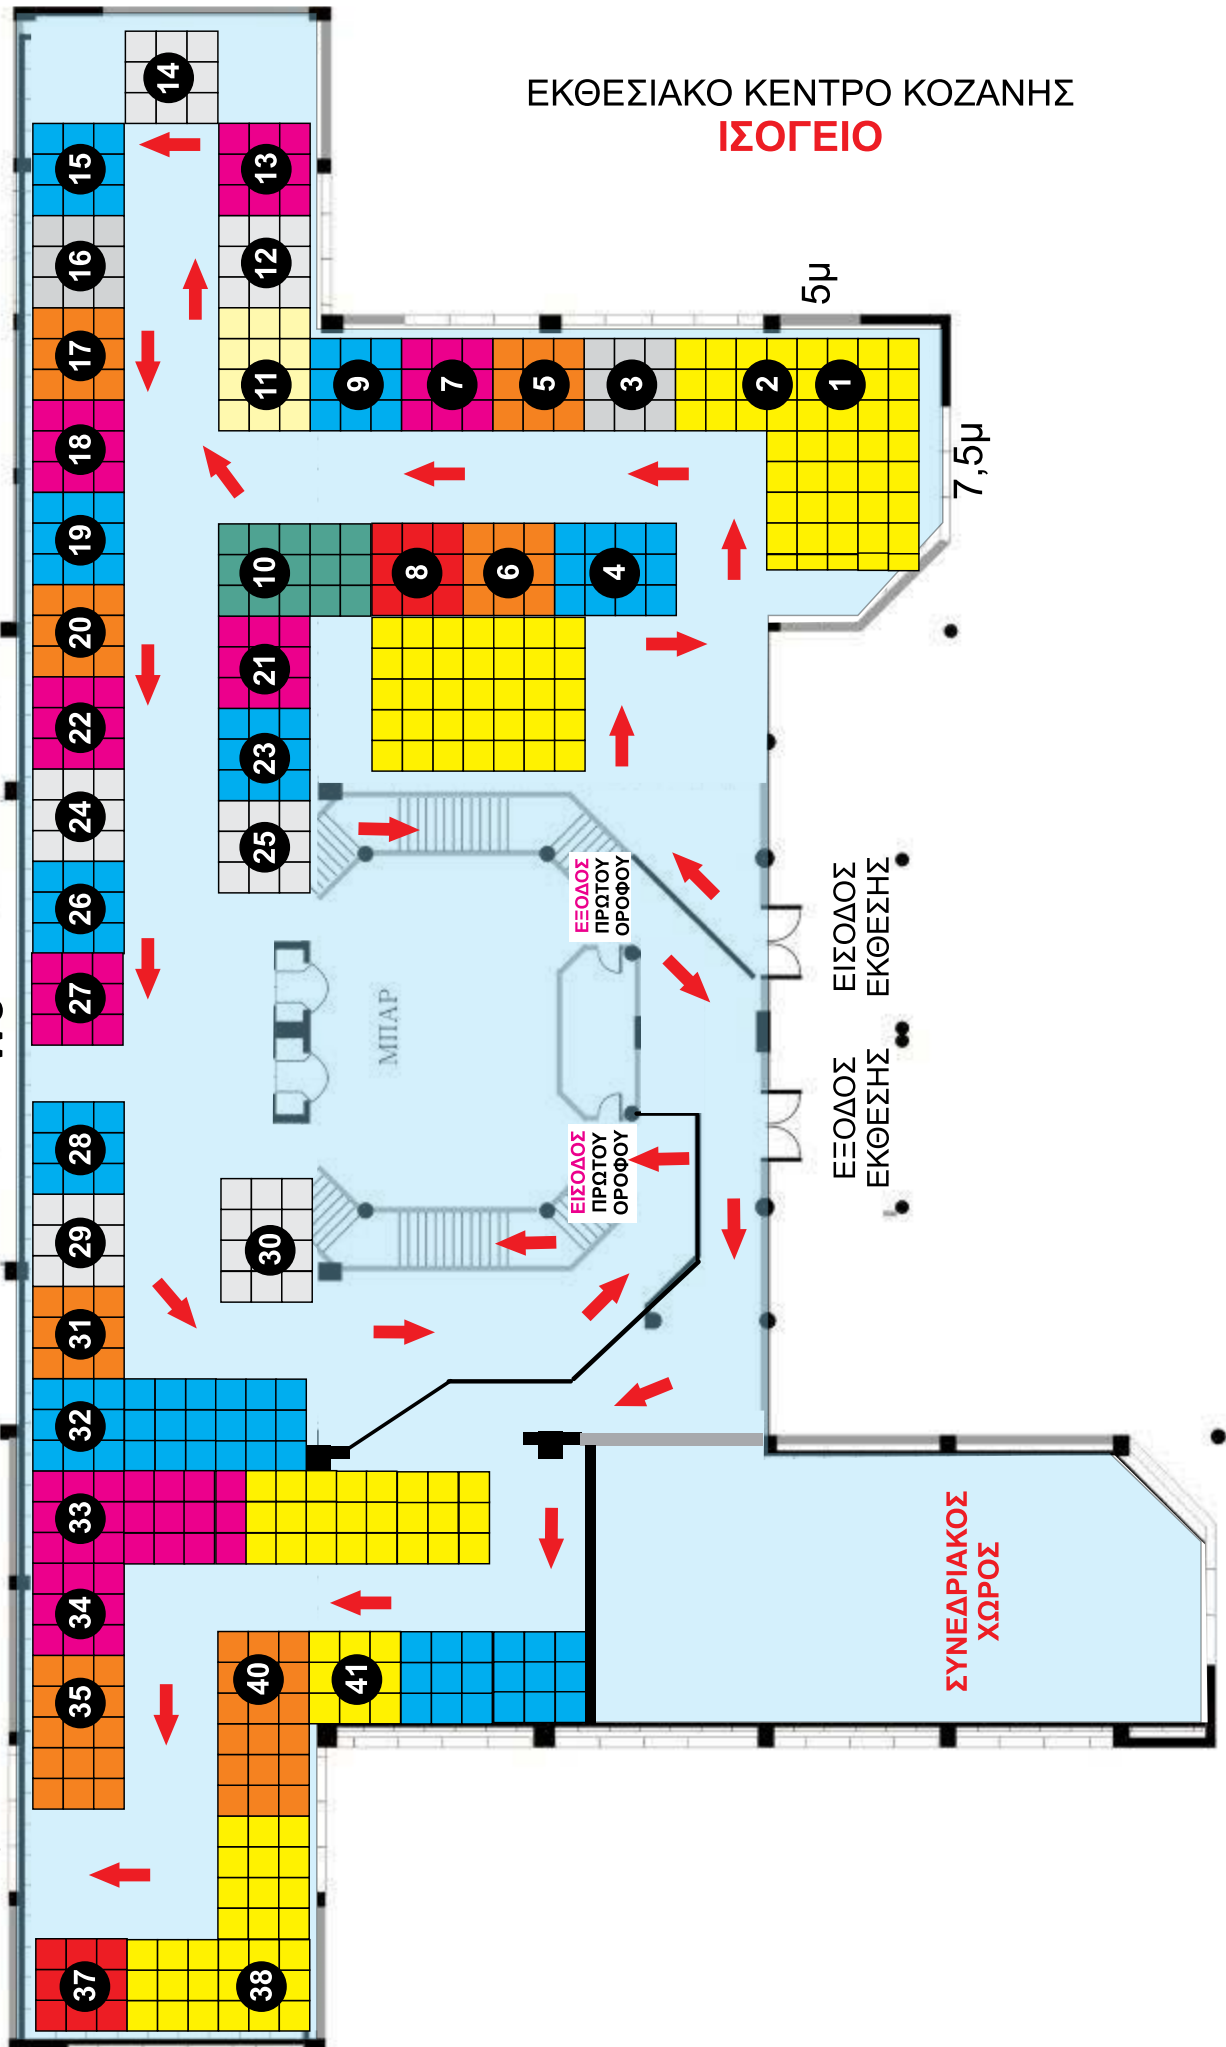


ΕΚΘΕΣΙΑΚΟ ΚΕΝΤΡΟ ΚΟΖΑΝΗΣ
ΟΡΟΦΟΣ

WC

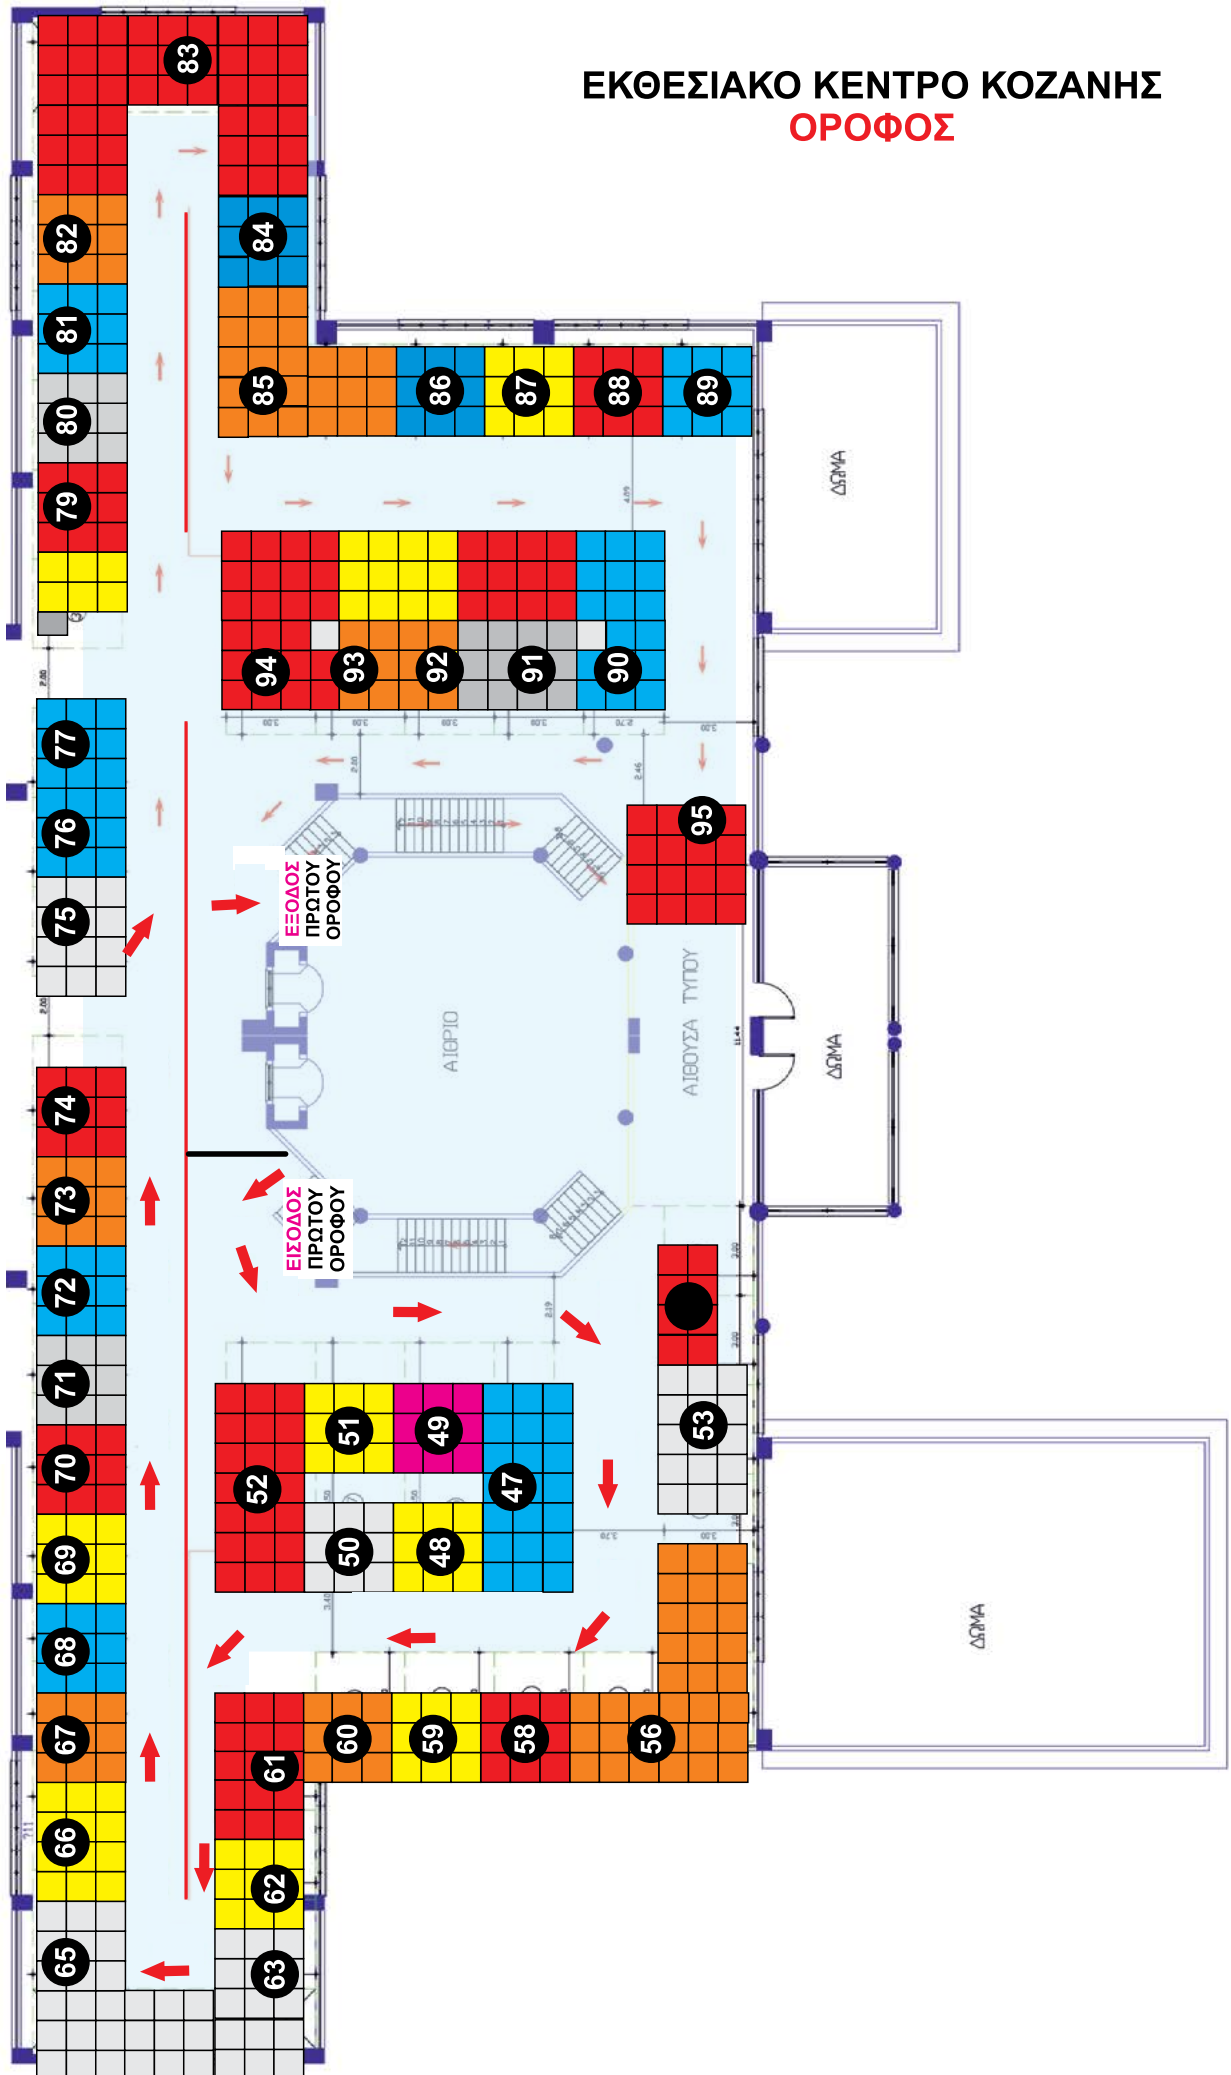

ΥΠΑΙΘΡΙΟΣ ΧΩΡΟΣ

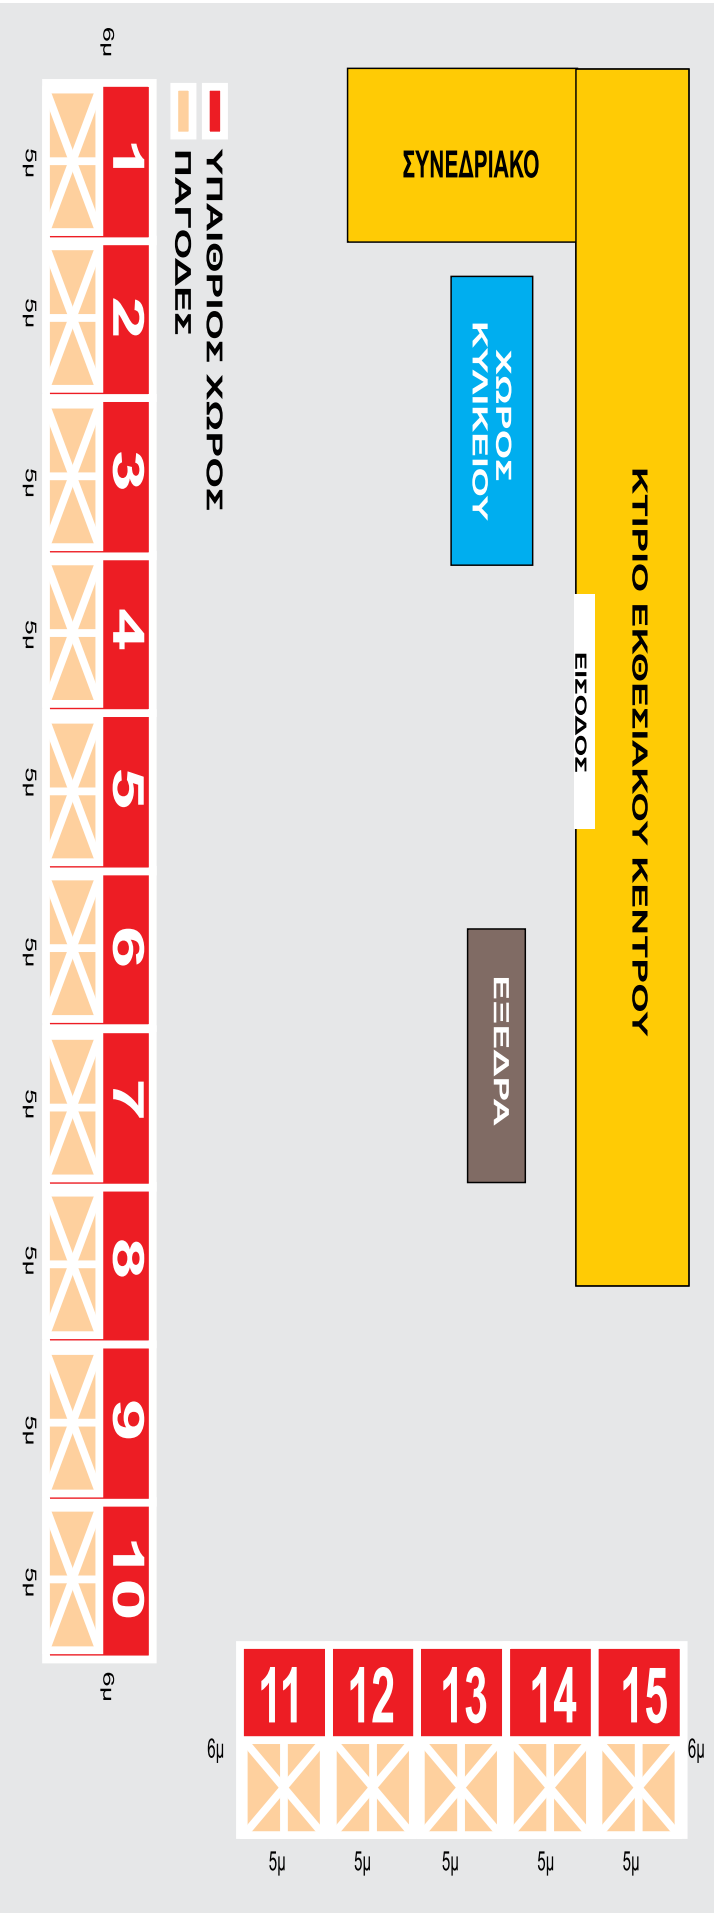

ΛΥΟΜΕΝΗ ΑΙΘΟΥΣΑ

